




ubbink

Build smart.

CHEMINÉE PRÉFABRIQUÉE KOMBITUBE

Kombitube avec raccordement chaudière et ventilation grande diamètre (>Ø250 mm)

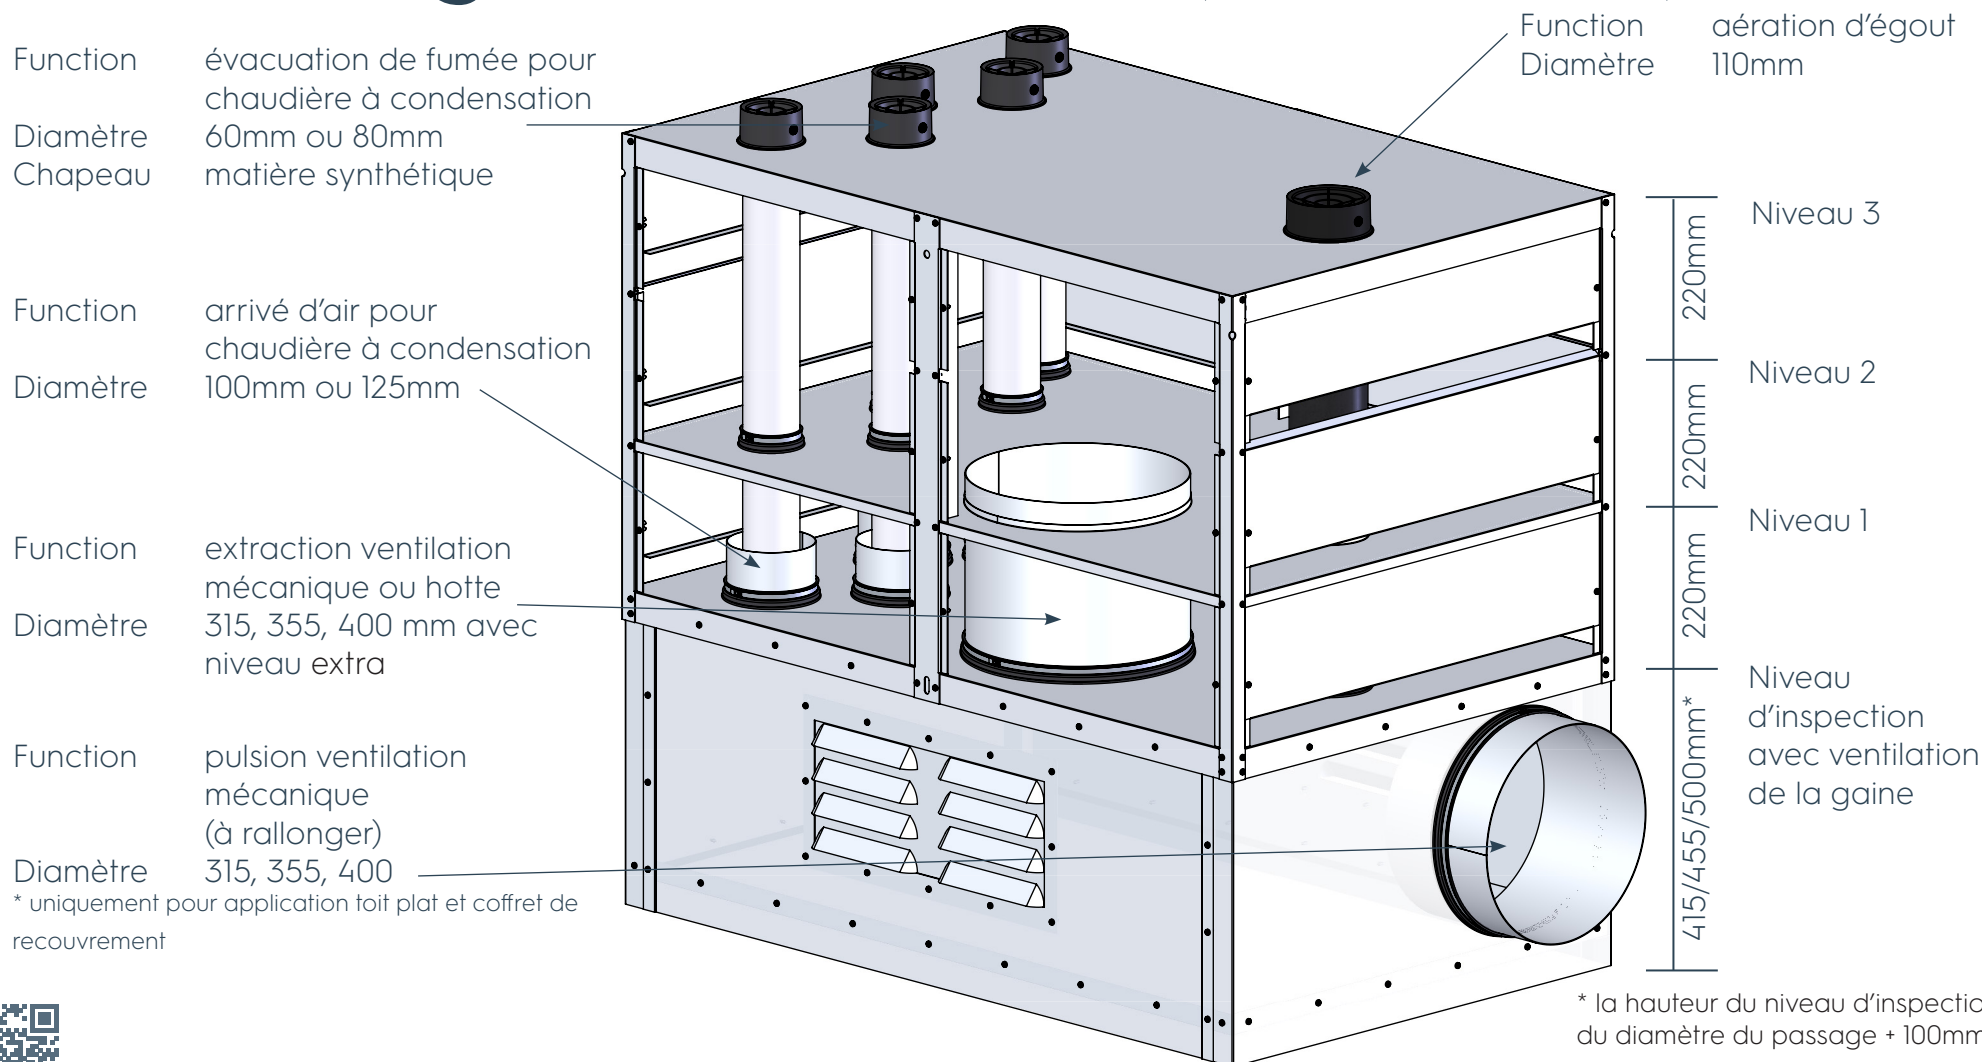

* la hauteur du niveau d'inspection dépend du diamètre du passage + 100mm

